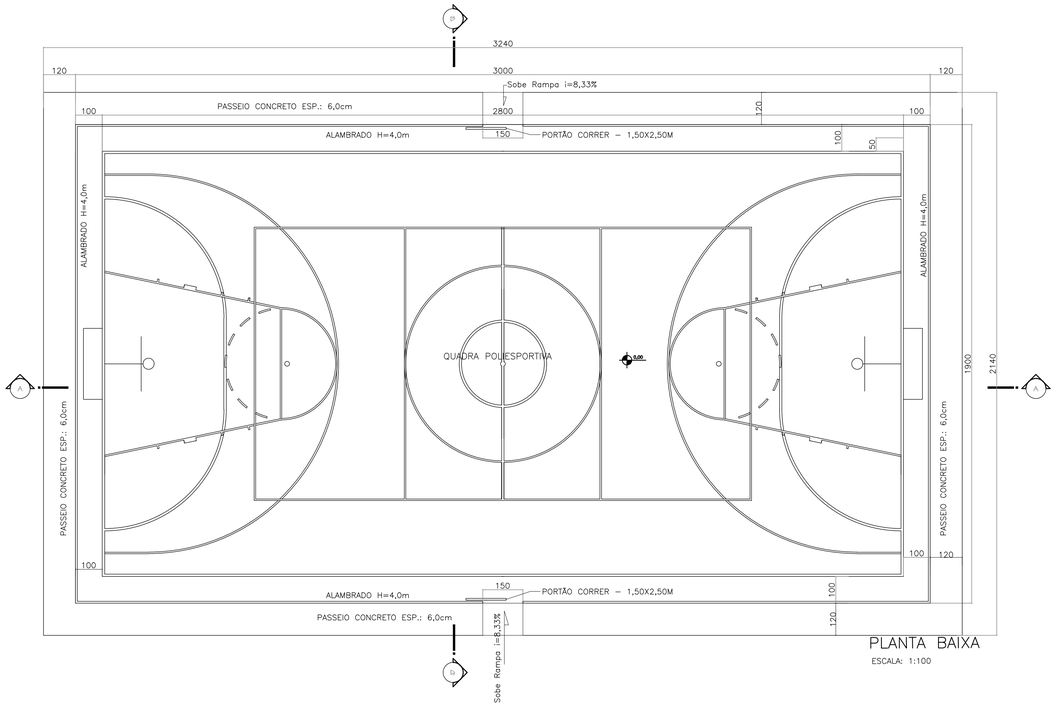

PLANTA BAIXA

ESCALA: 1:100

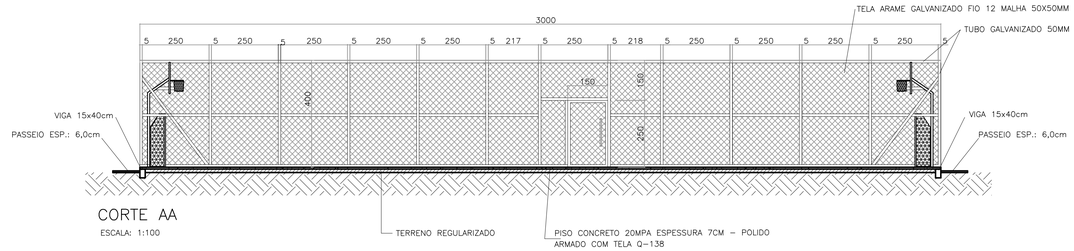

CORTE AA

ESCALA: 1:100

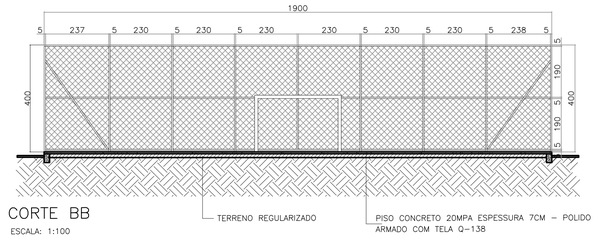

CORTE BB

ESCALA: 1:100

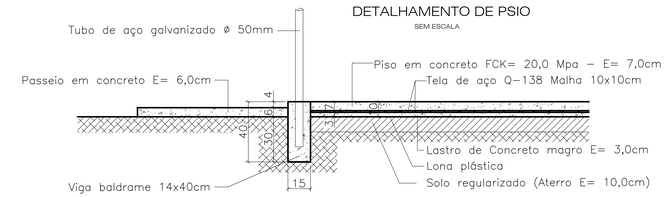

DETALHAMENTO DE PSIO

SEM ESCALA

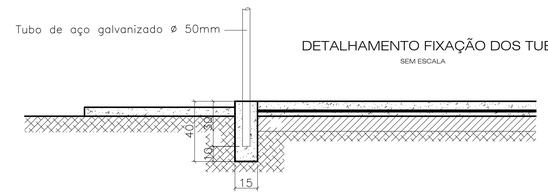

DETALHAMENTO FIXAÇÃO DOS TUBOS

SEM ESCALA

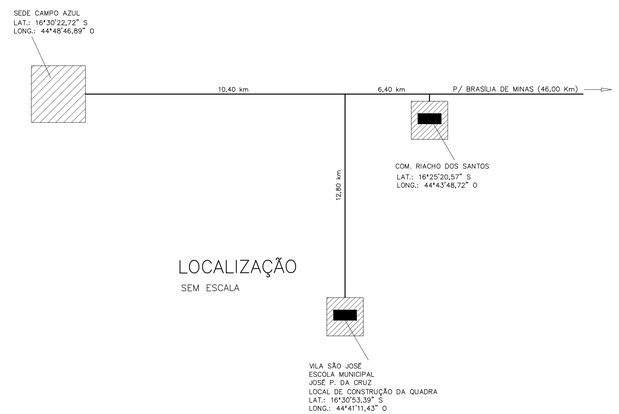

LOCALIZAÇÃO

SEM ESCALA

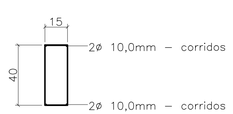

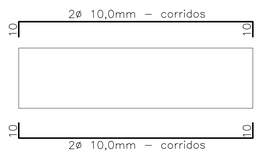

DETALHAMENTO VIGAS BALDRAME

SEM ESCALA

Estribo ø 5,0mm – cada 15cm

Comp. 1,04m

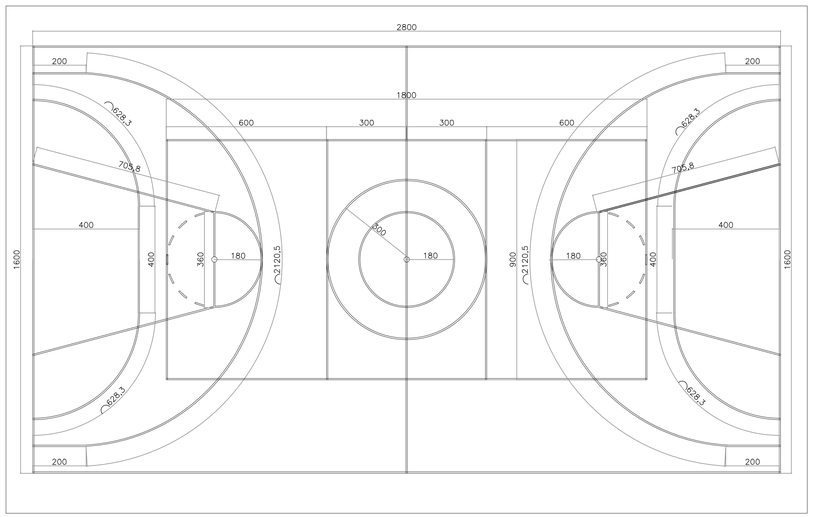

PLANTA BAIXA – PINTURA E DEMARCAÇÃO

ESCALA: 1:100

IMAGEM SATÉLITE LOCALIZAÇÃO QUADRA

PREFEITURA MUNICIPAL DE CAMPO AZUL	
OBRA: CONSTRUÇÃO DE QUADRA POLIESPORTIVA	
PROPRIETÁRIO: PREFEITURA MUNICIPAL DE CAMPO AZUL/MG CNPJ: 01.612.551/0001-79 OSEAS ALMEIDA JUNIOR:85058262649 — Assinado de forma digital por OSEAS ALMEIDA JUNIOR:85058262649 OSEAS ALMEIDA JÚNIOR PREFEITO MUNICIPAL	
LOCAL: ESCOLA MUNICIPAL JOSÉ PEREIRA DA CRUZ RUA OLÍMPIO MEDEIROS, S/N - DISTRITO DE VILA SÃO JOSÉ- CAMPO AZUL/MG	
TÍTULO: PROJETO ARQUITETÔNICO	
RESPONSÁVEL TÉCNICO: Assinado digitalmente por MARCOS PAULO MADUREIRA LOPES:01532994605 MARCOS PAULO MADUREIRA LOPES CREA MG: 224.188/D	
ÁREAS: ÁREA CONSTRUÇÃO.....570,00m²	DATA: MAIO/2023 ESCALA: INDICADA
ART. Nº: MG 2022 164 6490	CONTRATO Nº: 917805/2021/M.CIDADANIA/CAIXA

FOLHA: 01/02